SCHÉMA ULOŽENÍ POTRUBÍ
PVC KG SN 8 DN 150
V MÍSTNÍ ŠTĚRKOVÉ KOMUNIKACI

Územní souhlas dne 21.8.2023
Čj. HI 45120/2023/KUP

OBECNÍ ÚŘAD
539 62 HLINSKO
stavební úřad

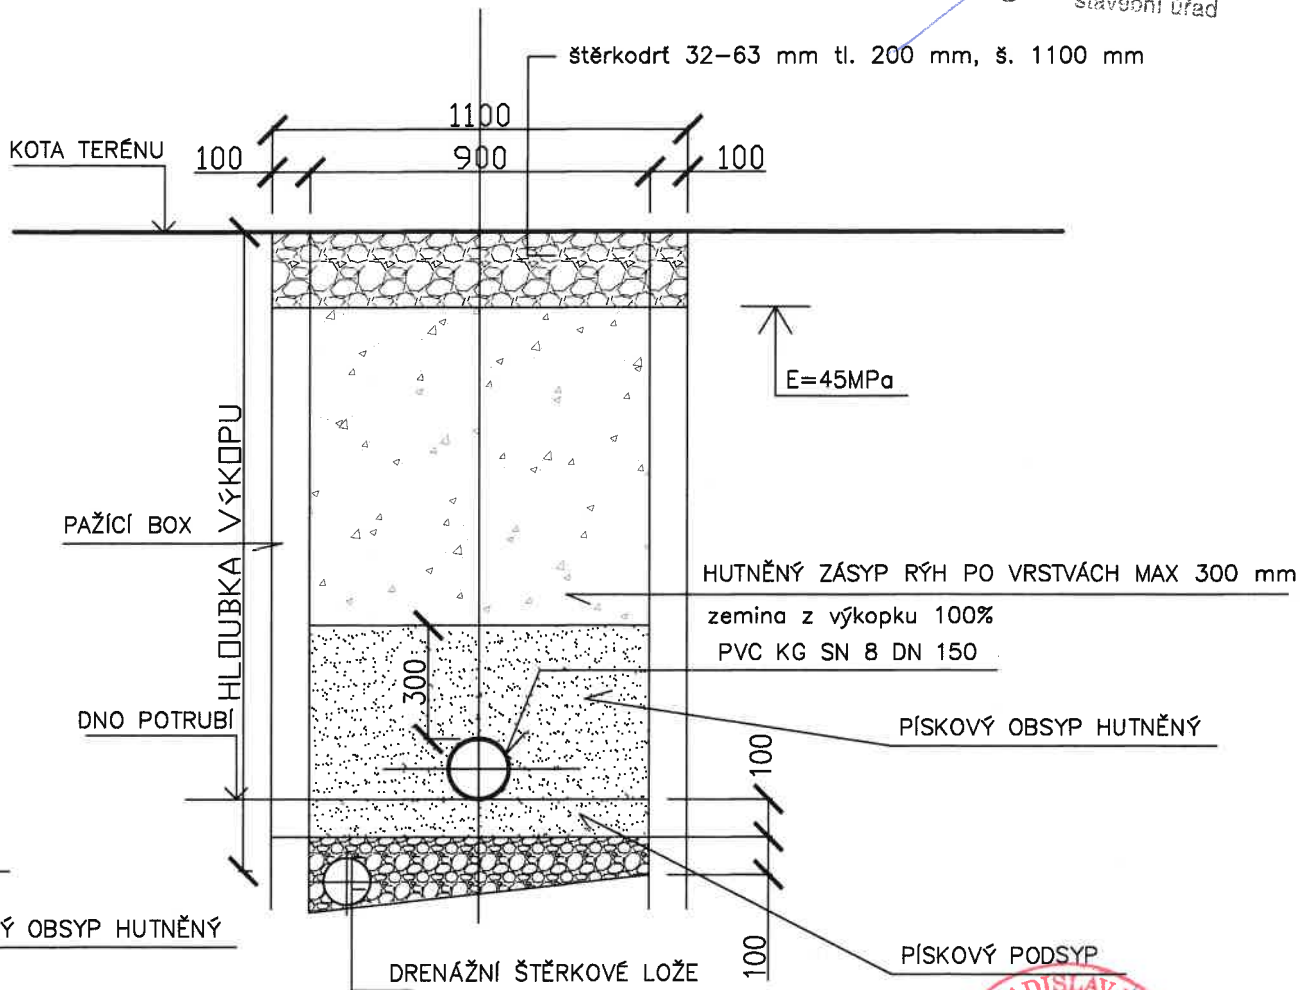

Poznámka:

DRENÁŽ A ŠTĚRKOVÉ LOŽE SE PROVEDE V PŘÍPADĚ VÝSKYTU SPODNÍ VODY

PÍSKOVÝ PODSYP

Ing. LADISLAV MALÝ
Autorizovaný inženýr pro stavby vodního hospodářství a krajinného inženýrství
ČKAIT - 0602750

3

Zodpovědný projektant	Vypracoval	Technická kontrola
Ing. Ladislav Malý	Ing. Ladislav Malý	Ing. Lubor Dítě
Kraj: Pardubický	Obec: Tisovec – Dřeveš	
Investor: Obec Tisovec, Dřeveš 19, 539 73 Tisovec		

multiaQua
MULTIAQUA s.r.o.
VEVERKOVA 1343
500 02 HRADEC KRÁLOVÉ
IČO: 60113111 TEL. +420 498 500 359
DIČ: CZ60113111 WWW.MULTIAQUA.CZ

Splašková kanalizace a ČOV Dřeveš – kanalizační přípojky	Stupeň: územní souhlas
	Datum: červen 2023
	Zakázkové číslo: M23/029
	Formát: 6 x A4
Vzorové uložení potrubí	Měřítko: 1: 20
	Číslo přílohy: D.1

Předložená dokumentace je duševním vlastnictvím firmy Multiaqua s.r.o., Hradec Králové